




DERROTERO		
LINEA	AZIMUT	DIST (m)
1 — 2	270°02'	125.48
2 — 3	359°43'	161.38
3 — 4	87°58'	58.16
4 — 5	177°13'	96.38
5 — 6	87°15'	59.97
6 — 1	177°03'	70.22


UBICACION GEOGRAFICA

HOJA: RIO SEGUNDO
 ESCALA: 1:10 000

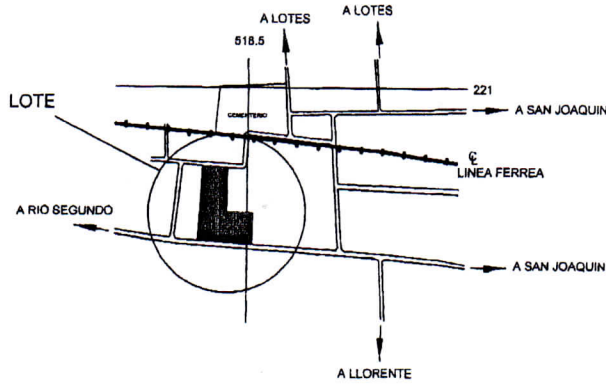

Catastro Nacional
 1-2130965
 08/09/2006 10:43:57

Catastro Nacional
 1-2130965
 09/10/2006 11:02:27
 Reingreso [Apelación]

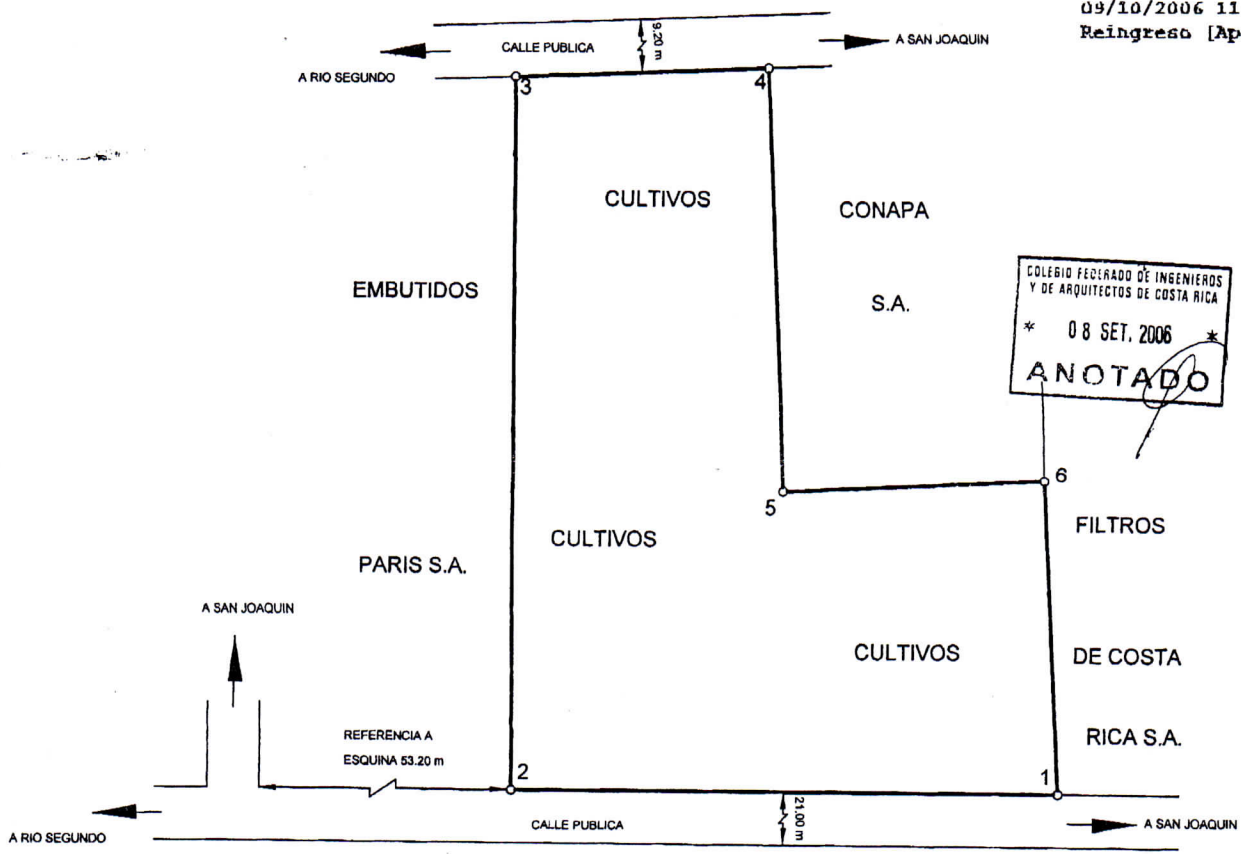

COLEGIO FEDERADO DE INGENIEROS
 Y DE ARQUITECTOS DE COSTA RICA
 * 08 SET. 2006 *
ANOTADO

NOTAS

LEVANTAMIENTO POLAR, POLIGONAL ABIERTA
 ERROR LINEAL ESTIMADO 0.01 m
 ERROR ANGULAR ESTIMADO 00'01"
 LINDEROS EXISTENTES
 MODIFICA A LOS PLANOS CATASTRADOS H-399317-1980,
 H-610480-2000 Y H-1091926-2006
 SE INSCRIBE ESTE PLANO PARA RECTIFICAR AREA
 FRENTE A CALLE PUBLICA DEL VERTICE 1 AL 2 ES DE
 125.48 m Y DEL VERTICE 3 AL 4 ES 58.16 m

PROPIEDAD DE: CAFEYORGA S.A.	CEDULA: 3-101-064589	LUGAR: SAN JOAQUIN DISTRITO: 01 SAN JOAQUIN CANTON: 08 FLORES PROVINCIA: 04 HEREDIA	CITAS DE REGISTRO FOLIO REAL 4027117-000
WILLIAM RODRIGUEZ MARIN TOPOGRAFO ASOCIADO TA8668	AREA: 14153.31 m ²	FECHA: JULIO/2006	ARCHIVO: MAGUHU1-2006
PROTOCOLO TOMO: 14326 FOLIO: 108	ESCALA: 1:1000	AREA SEGUN REGISTRO: 13426.81 m ²	